


2.01.10

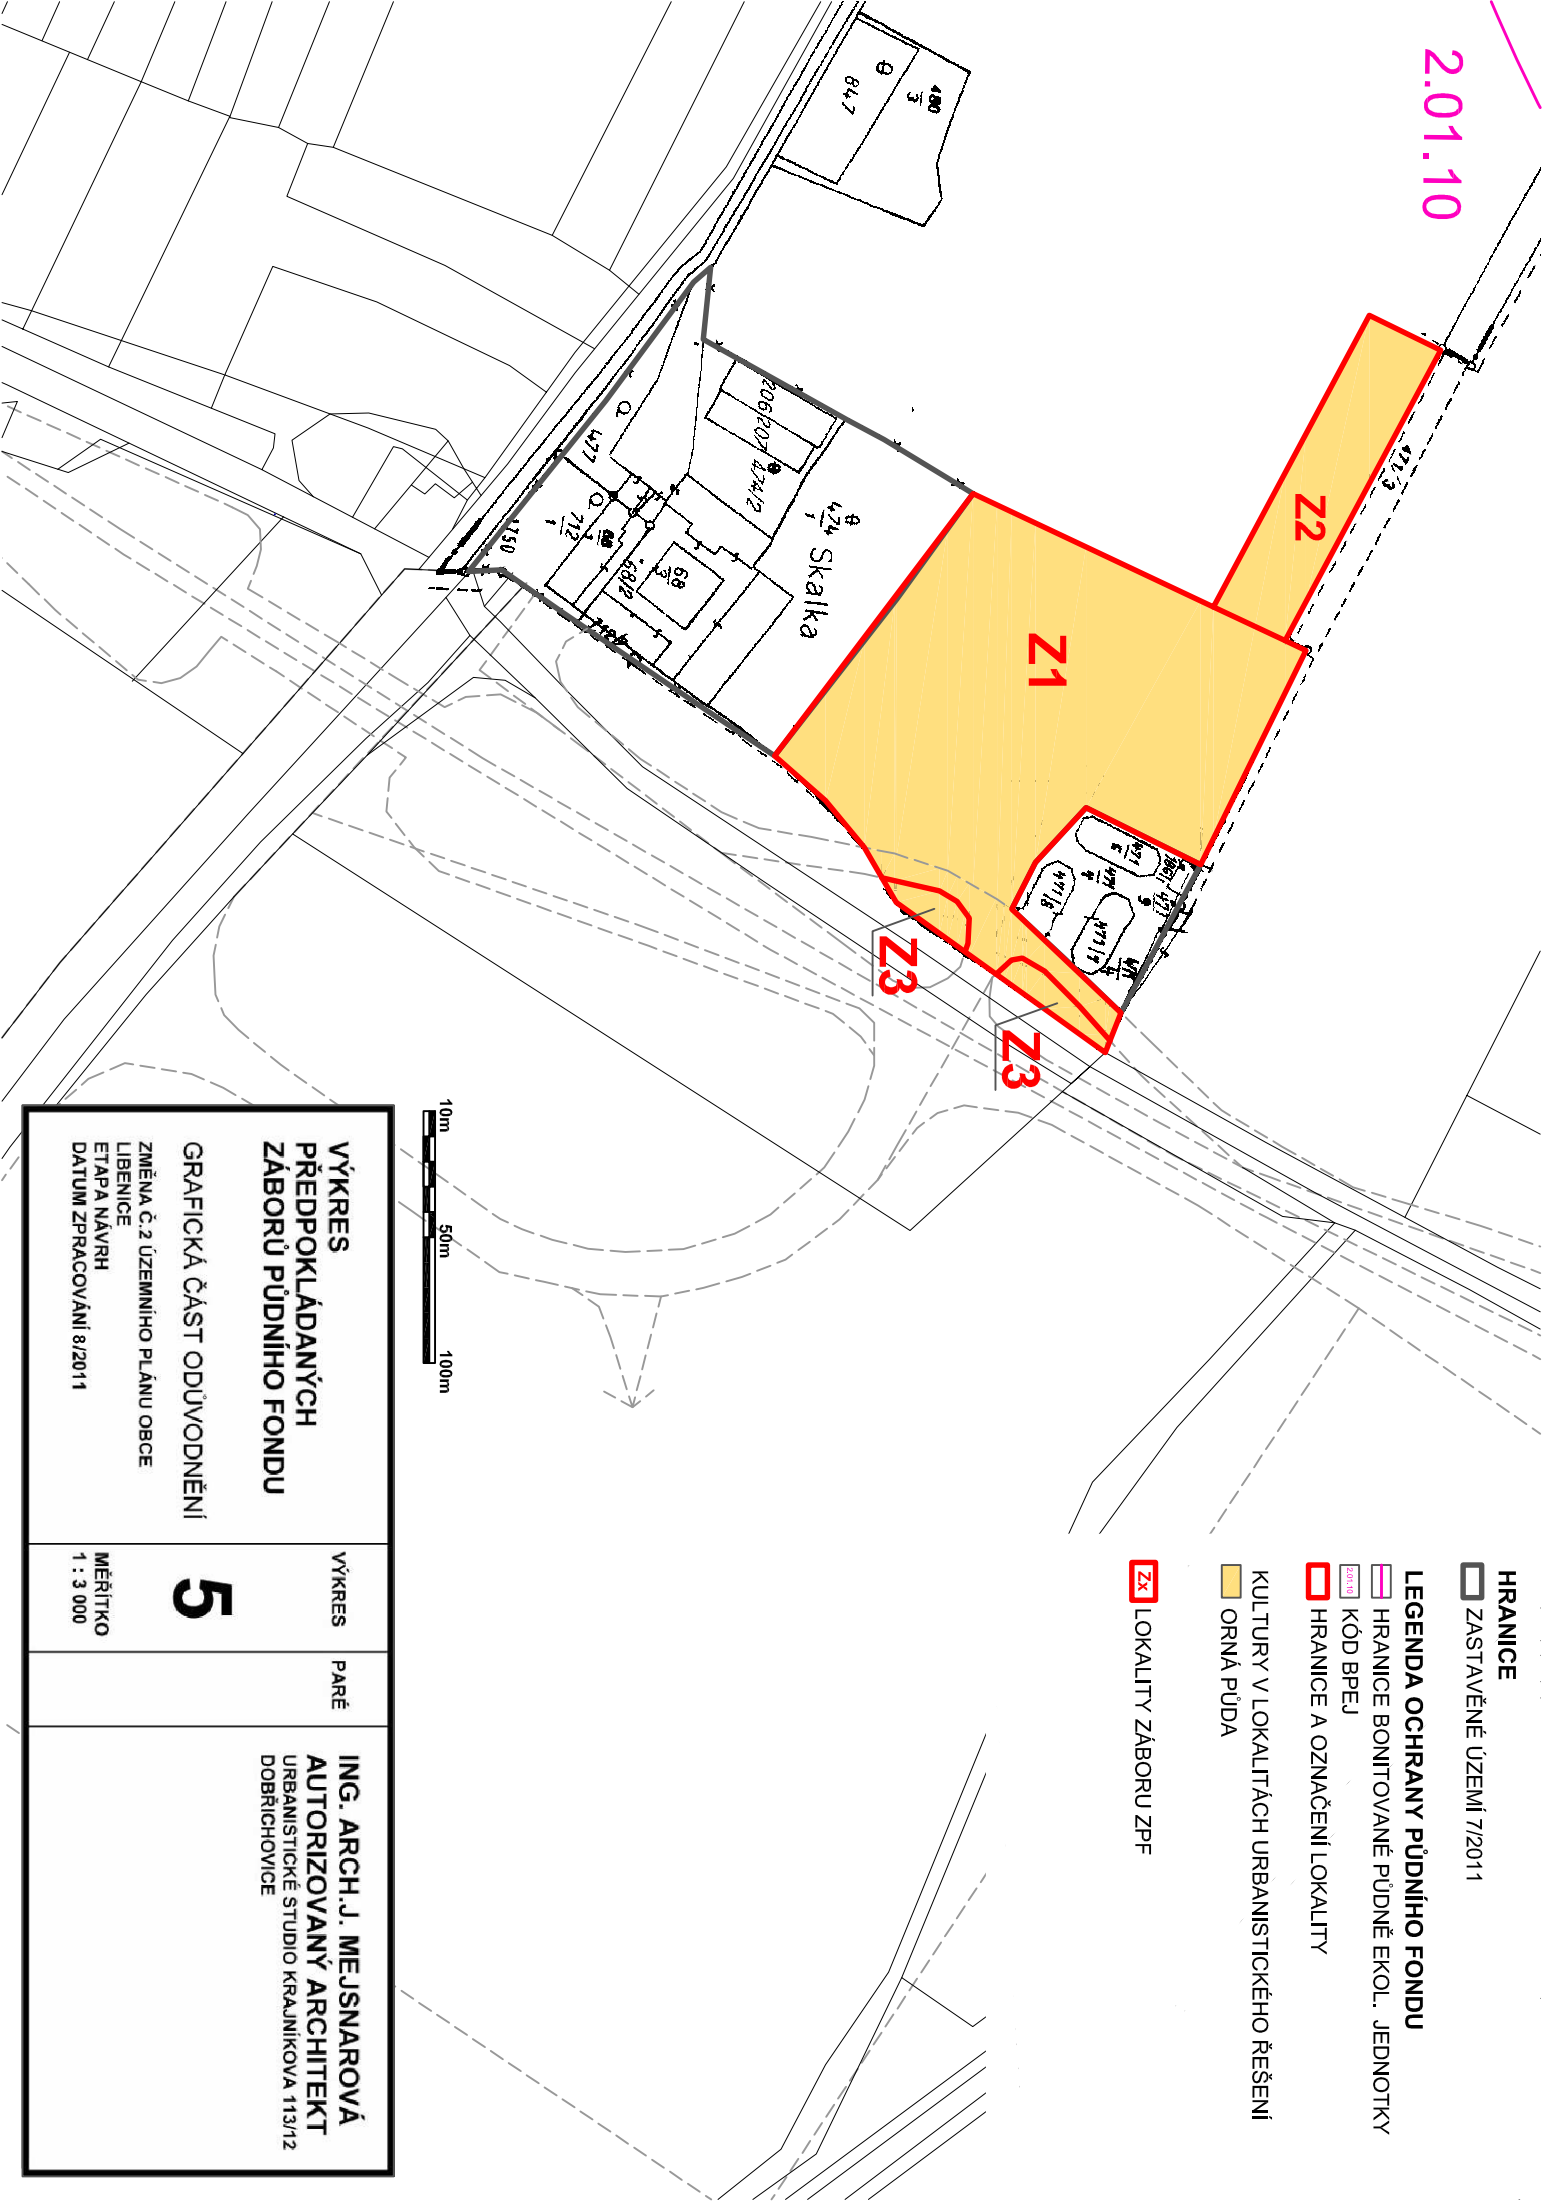

**HRANICE**

☐ ZASTAVĚNÉ ÚZEMÍ 7/2011

**LEGENDA OCHRANY PŮDNÍHO FONDU**

☐ HRANICE BONITOVANÉ PŮDNĚ EKOL. JEDNOTKY  
KÓD BPEJ

☐ HRANICE A OZNAČENÍ LOKALITY

☐ KULTURY V LOKALITÁCH URBANISTICKÉHO ŘEŠENÍ  
ORNÁ PŮDA

☐ LOKALITY ZÁBORU ZPF

**VÝKRES  
PŘEDPOKLÁDANÝCH  
ZÁBORŮ PŮDNÍHO FONDU**

GRAFICKÁ ČÁST ODŮVODNĚNÍ

ZMĚNA Č. 2 ÚZEMNÍHO PLÁNU OBCE  
LIBENICE  
ETAPA NÁVRH  
DATUM ZPRACOVÁNÍ 8/2011



VÝKRES

PARÉ

**5**

MĚŘÍTKO  
1 : 3 000

**ING. ARCH. J. MEJSNAROVÁ**  
AUTORIZOVANÝ ARCHITEKT  
URBANISTICKÉ STUDIO KRAJNÍKOVA 113/12  
DOBŘICHOVICE