

PLOCHY S ROZDÍLNÝM ZPŮSOBEM VYUŽITÍ - urbanistická koncepce

první úroveň členění ploch RZV převzata z vyhl. č. 501/2006 Sb.

B - PLOCHY BYDLENÍ			BV / BV BH	BYDLENÍ VENKOVSKÉ BYDLENÍ HROMADNÉ
O - PLOCHY OBČANSKÉHO VYBAVENÍ			OV OS OH	OBČANSKÉ VYBAVENÍ VEŘEJNÉ OBČANSKÉ VYBAVENÍ - SPORT OBČANSKÉ VYBAVENÍ - HRBITOVY
P - PLOCHY VEŘEJNÝCH PROSTRANSTVÍ			PU / PU PK / PK	VEŘEJNÁ PROSTRANSTVÍ VŠEOBECNÁ VEŘEJNÁ PROSTRANSTVÍ JINÁ
Z - PLOCHY ZELENĚ			ZP ZS / ZS ZO / ZO	ZELEŇ - PARKY A PARKOVÉ UPRAVENÉ PLOCHY ZELEŇ - ZAHRADY A SADY ZELEŇ SÍDELNÍ OSTATNÍ ZELEŇ OCHRANNÁ A IZOLAČNÍ
S - PLOCHY SMÍŠENÉ OBYTNÉ			SV / SV	SMÍŠENÉ OBYTNÉ VENKOVSKÉ
D - PLOCHY DOPRAVNÍ INFRASTRUKTURY			DS / DS DD	DOPRAVA SILNIČNÍ DOPRAVA DRÁŽNÍ
T - PLOCHY TECHNICKÉ INFRASTRUKTURY			TW TE / TE	VODNÍ HOSPODÁŘSTVÍ ENERGETIKA
V - PLOCHY VÝROBY A SKLADOVÁNÍ			VL / VL	VÝROBA LEHKÁ
H - PLOCHY SMÍŠENÉ VÝROBNÍ			HU	SMÍŠENÉ VÝROBNÍ VŠEOBECNÉ
W - PLOCHY VODNÍ A VODOHOSPODÁŘSKÉ			WT / WT	VODNÍ A VODNÍCH TOKŮ
A - PLOCHY ZEMĚDĚLSKÉ			AP.x / AP.x AP.p AP.1 / AP.1	POLE A TRVALÉ TRÁVNÍ POROSTY - POLE - TRVALÉ TRÁVNÍ POROSTY
L - PLOCHY LESNÍ			LU	LESNÍ VŠEOBECNÉ
P - PLOCHY PŘÍRODNÍ			NU / NU	PŘÍRODNÍVŠEOBECNÉ

ROZVOJOVÁ PLOCHA VYMEZENÁ ÚZEMNÍM PLÁNEM

část území, kde dochází ke změně stávajícího využití

	PLOCHA ZASTAVITELNÁ (hranice plochy a označení)
	PLOCHA ZMĚNY V KRAJINĚ (hranice plochy a označení)

KORIDOR VYMEZENÝ ÚZEMNÍM PLÁNEM

plocha vymezená pro umístění vedení dopravní nebo technické infrastruktury a jiné záměry

CN_{x.x}	KORIDOR TECHNICKÉ / DOPRAVNÍ INFRASTRUKTURY (hranice koridoru a označení)
	- CN _{Z.D047} - Koridor silnice I/38: Rozšíření na čtyřpruh v úseku Hluboký Důl - Hlázov. (ZÚR)
	- CN _{Z.R01} - Koridor ropovodu: Přípo-lož/zkapacitnění ropovodu Družba (DV1 - PÚR 2008). (ZÚR)
	- CN _{Z.R03} - Koridor produktovodu: Přípo-lož/zkapacitnění produktovodu Potěhy - Polepy (DV4 - PÚR 2008). (ZÚR)

ZASTAVĚNÉ ÚZEMÍ VYMEZENÉ ÚZEMNÍM PLÁNEM

část území vymezená podle stavebního zákona § 58 odst. 1) a 2)

	ZASTAVĚNÉ ÚZEMÍ (hranice)
-------------	---------------------------

KORIDOR PRO UMÍSTĚNÍ PRVKU ÚSES VYMEZENÝ ÚZEMNÍM PLÁNEM


vymezeno podle Metodiky vymezení územního systému ekologické stability

FUNKČNÍ	K ZALOŽENÍ	
XX	XX	LOKÁLNÍ BIOCENTRUM (hranice a označení)
XX	XX	LOKÁLNÍ BIKORIDOR (hranice a označení)

OSTATNÍ INFORMATIVNÍ JEV

podkladová geografická data od ČÚZK

	VRSTEVNICE ZESÍLENÁ (á 10 m)
	VRSTEVNICE HLAVNÍ (á 2 m)
	HRANICE PARCELY KN ČR
	HRANICE PARCELY KN ČR Z MAP POZEMKOVÉ EVIDENCE
	VNITŘNÍ KRESBA
	OZNAČENÍ STAVEBNÍ PARCELY
	OZNAČENÍ POZEMKOVÉ PARCELY
	HRANICE ŘEŠENÉHO ÚZEMÍ

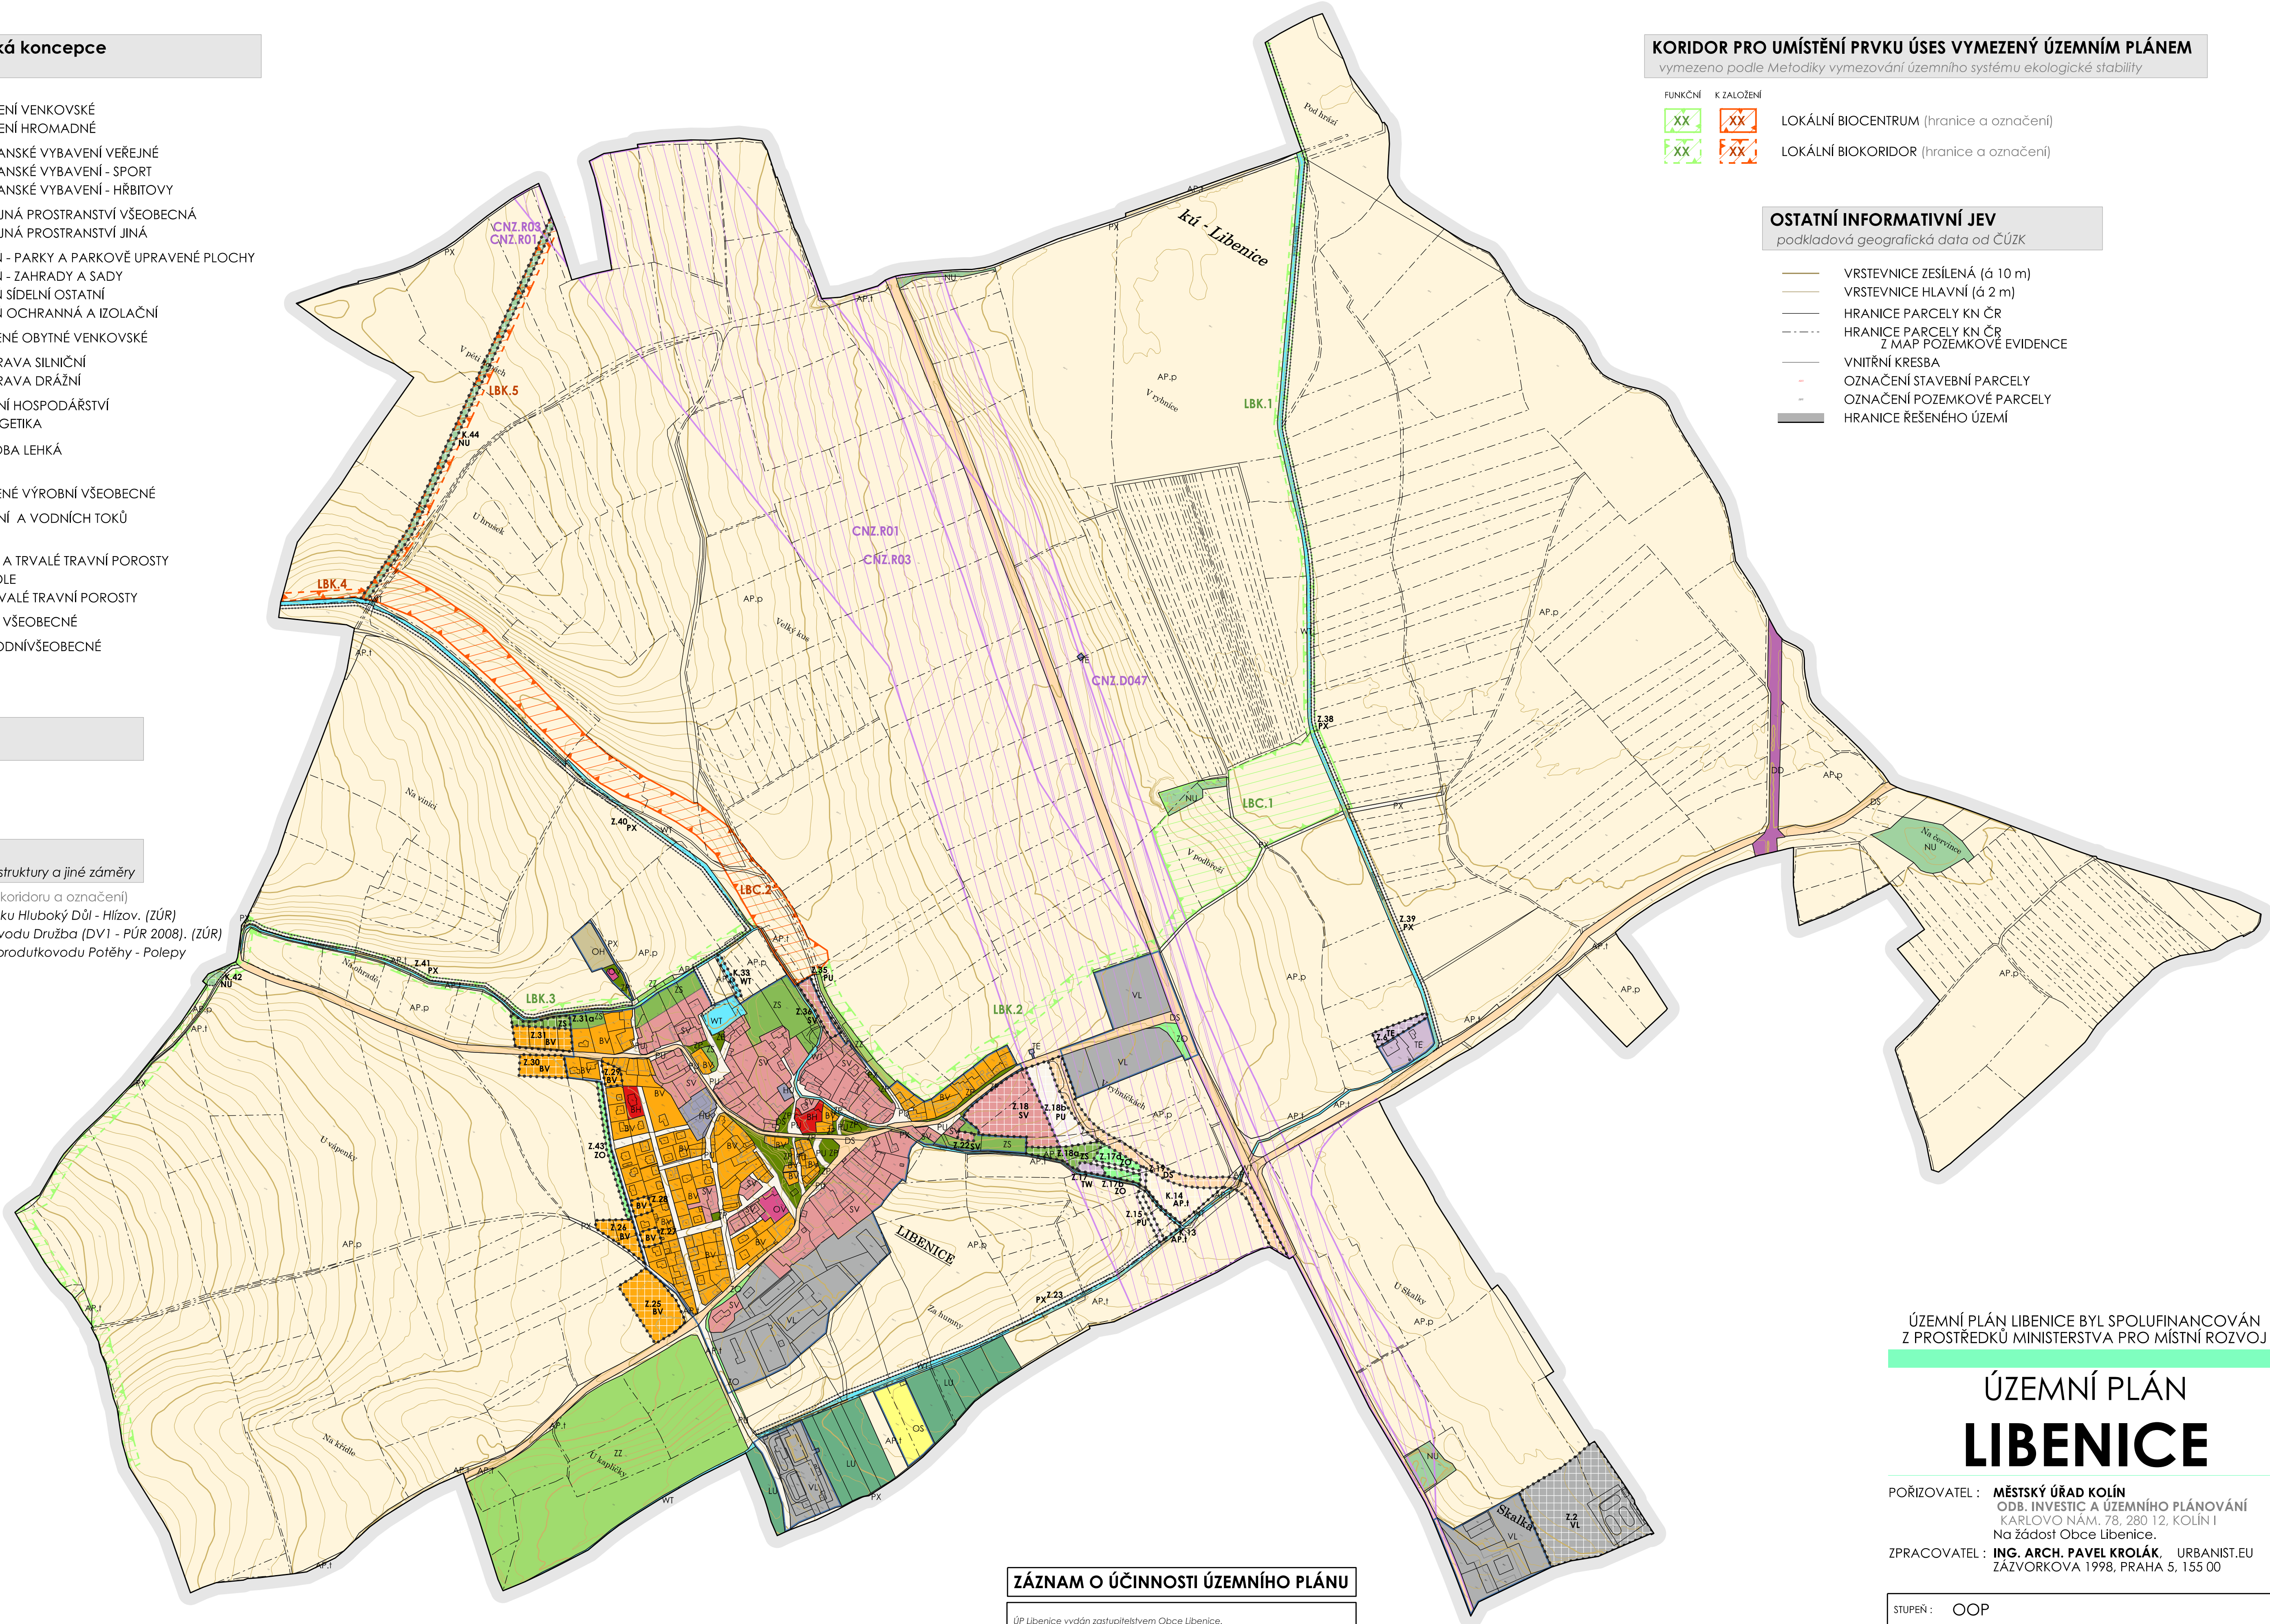

ZÁZNAM O ÚČINNOSTI ÚZEMNÍHO PLÁNU

ÚP Libenice vydán zastupitelstvem Obce Libenice.
Datum nabytí účinnosti
Pořizovatel: Městský úřad Kolín
Ing. Jaromír Skála referent územního plánování oprávněná úřední osoba

ÚZEMNÍ PLÁN LIBENICE BYL SPOLUFINANCOVÁN Z PROSTŘEDKŮ MINISTERSTVA PRO MÍSTNÍ ROZVOJ

ÚZEMNÍ PLÁN
LIBENICE

POŘIZOVATEL : MĚSTSKÝ ÚŘAD KOLÍN
ODB. INVESTIC A ÚZEMNÍHO PLÁNOVÁNÍ
KARLOVO NÁM. 78, 280 12, KOLÍN I
Na žádost Obce Libenice.
ZPRACOVATEL : ING. ARCH. PAVEL KROLÁK, URBANIST.EU
ŽÁZVORKOVA 1998, PRAHA 5, 155 00

STUPĚŇ : OOP	
VÝKRES : Hlavní výkres	Číslo výk.: 2
AUTORI : ING. ARCH. PAVEL KROLÁK, ING. EVA ŘEZNÍČKOVÁ, ING. MICHAL ŠATAVA	SEVER :
MĚŘÍTKO : 1 : 5 000	DATUM : 03/ 2025
100 m 250 m 500 m	PARÉ :

DOKUMENTACE JE CHRÁNĚNA DLE AUTORSKÉHO ZÁKONA